


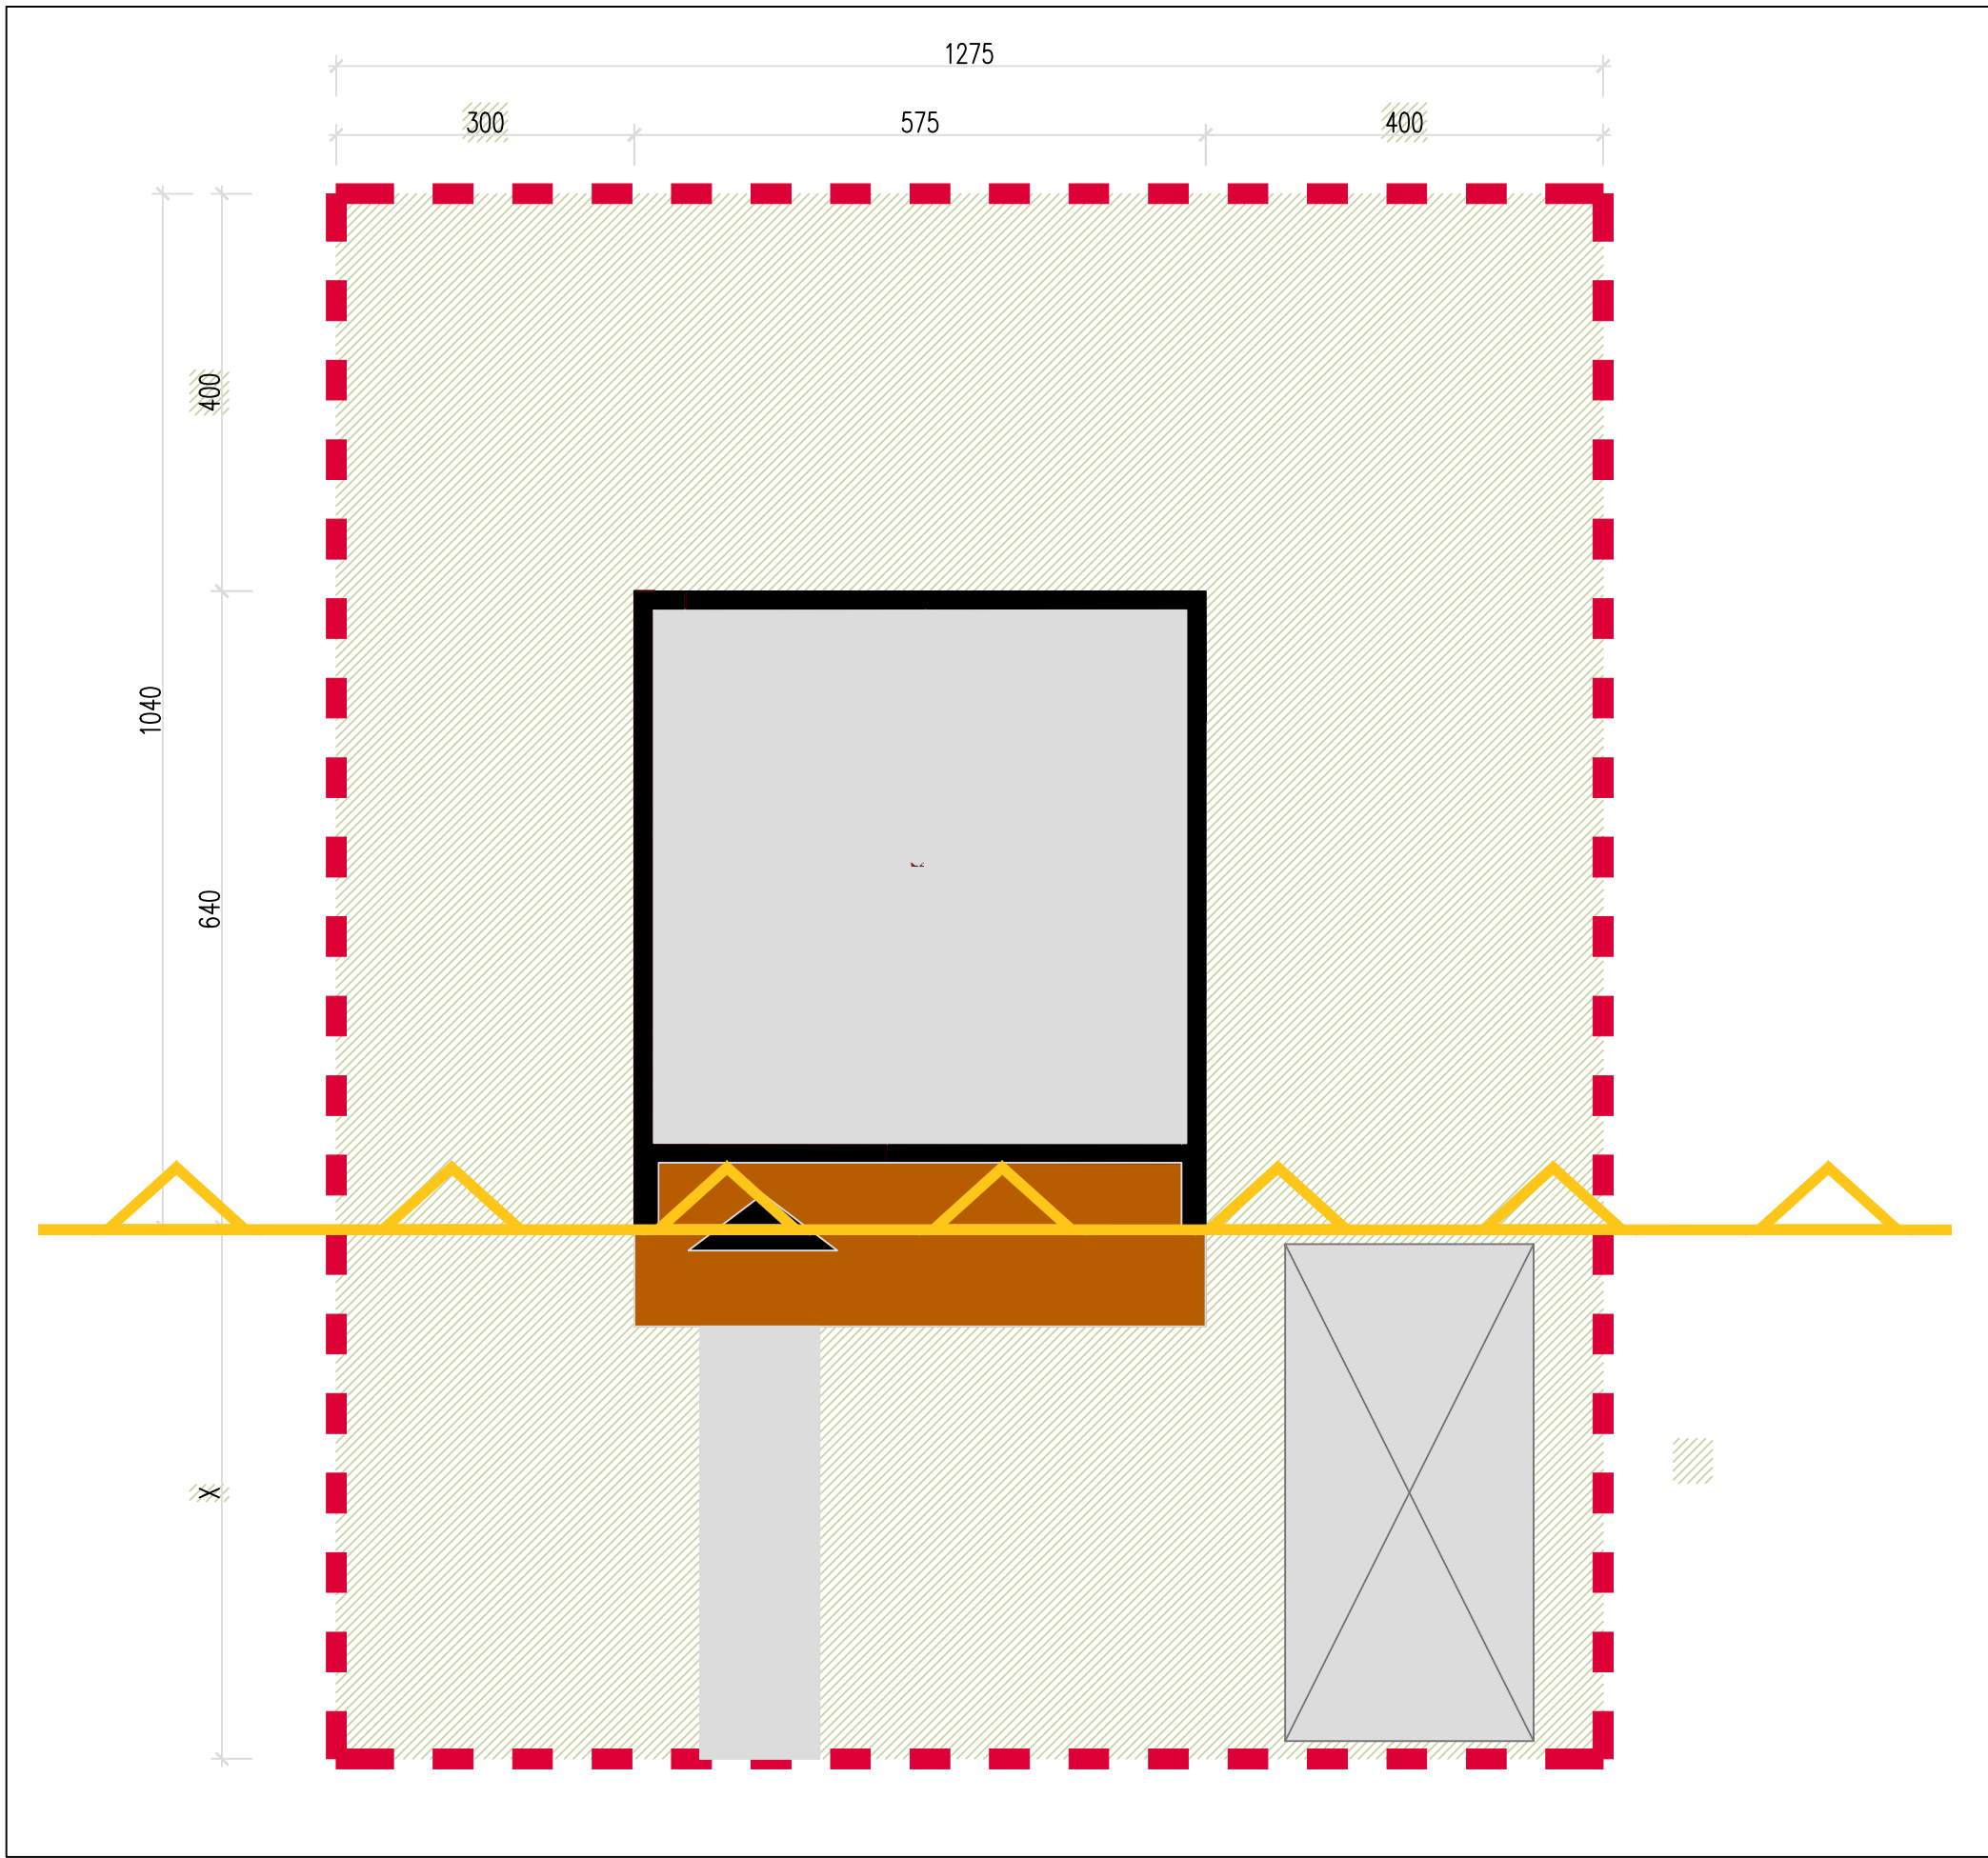

PRODUCENT



ul. Wynalazek 3B lok. LU2, 02-677 Warszawa

OBIEKT

BUDYNEK MIESZKALNY LETNISKOWY DO 35
M² POWIERZCHNI ZABUDOWY

NAZWA RYSUNKU

MINIMALNE WYMIARY DZIAŁKI BUDOWLANEJ

UWAGI

Wymiary pomieszczeń podane są w stanie surowym. Powierzchnia pod ściankami działowymi nie jest wliczana do powierzchni użytkowej. Umeblowanie nie stanowi wyposażenia nabywanego lokalu. Pomiary pod zakup mebli i wyposażenia należy wykonać z natury. Plan ma charakter informacyjny i nie stanowi oferty handlowej w rozumieniu art. 66 §1 Kodeksu Cywilnego.

Projekt koncepcyjny jest własnością Grochowski Construction sp. z o.o. Zakazane jest rozpowszechnianie, kopiowanie i użytkowanie treści bez wiedzy właściciela. przekazana dokumentacja ma jedynie charakter poglądowy i nie reprezentuje finalnego produktu będącego przedmiotem umowy.